

Wohnen
direkt am
CAMPUS




STUDENTEN.WOHNHEIM „CASABLANCA“

Preisliste & Wohnungspläne


www.amu.at/studentenwohnheim Stand: 10. März 2011


Erdgeschoß

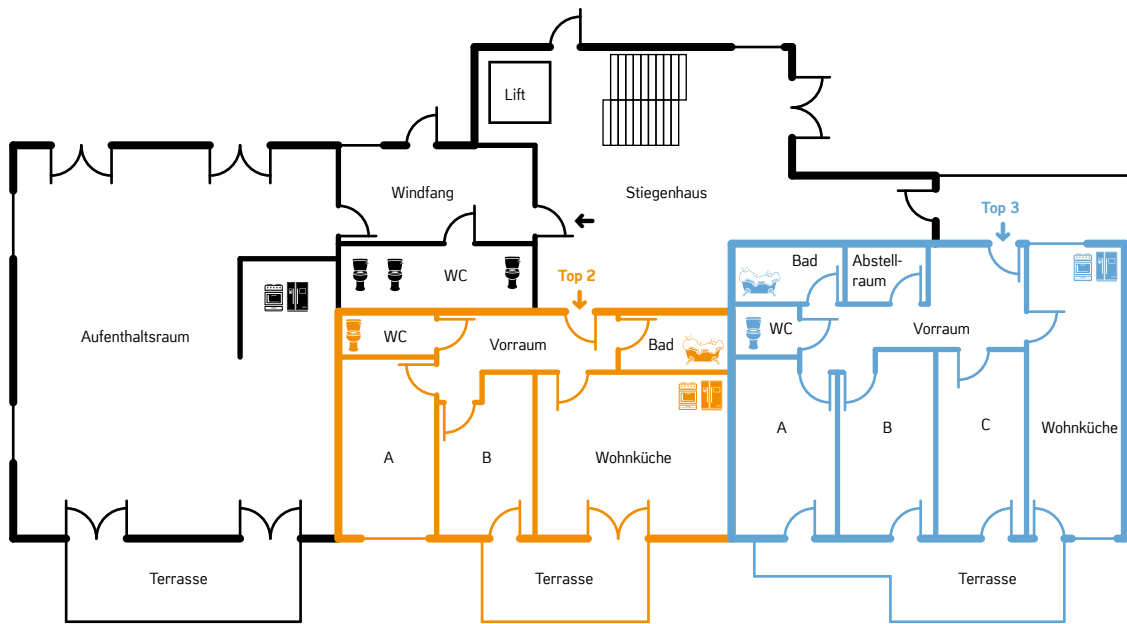

Zimmer-Mietpreis pro Monat

Top 2	Zimmer 2.A	13,1 m ²	ohne Terrasse	vermietet	€	248,00
67 m ²	Zimmer 2.B	11,5 m ²	mit Terrasse	vermietet	€	248,00
Top 3	Zimmer 3.A	13,5 m ²	mit Terrasse	vermietet	€	225,00
86 m ²	Zimmer 3.B	12,5 m ²	mit Terrasse	vermietet	€	210,00
	Zimmer 3.C	13,2 m ²	mit Terrasse	vermietet	€	220,00

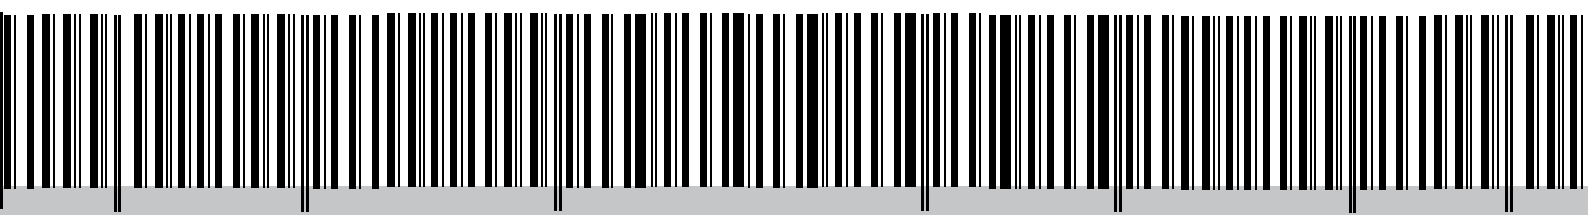

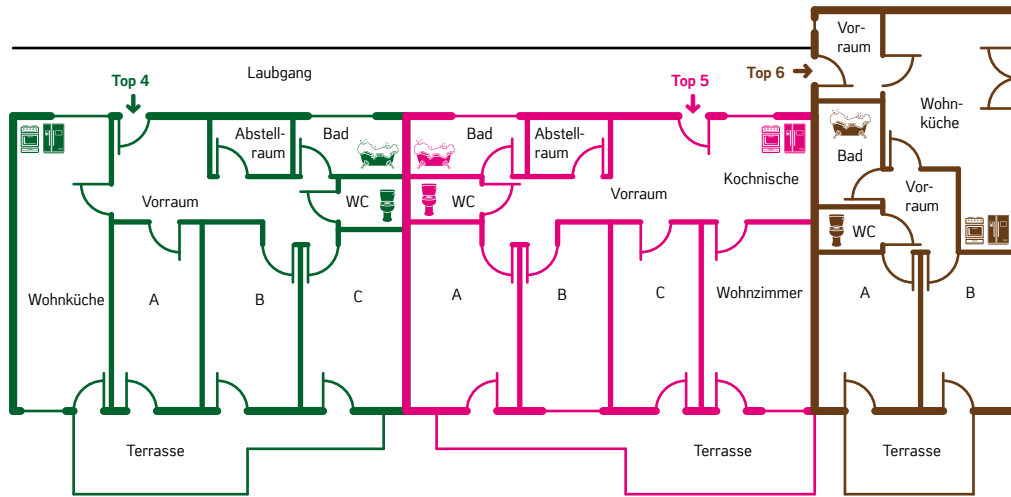

Zimmer-Mietpreis pro Monat


Top 4	Zimmer 4.A	13,2 m2	mit Terrasse	vermietet	€	220,00
86 m2	Zimmer 4.B	12,5 m2	mit Terrasse	vermietet	€	210,00
	Zimmer 4.C	13,5 m2	mit Terrasse	vermietet	€	225,00

Top 5	Zimmer 5.A	13,5 m2	mit Terrasse	vermietet	€	225,00
86 m2	Zimmer 5.B	12,5 m2	ohne Terrasse	vermietet	€	205,00
	Zimmer 5.C	13,1 m2	mit Terrasse	vermietet	€	220,00

Top 6	Zimmer 6.A	12,1 m2	mit Terrasse	vermietet	€	235,00
57 m2	Zimmer 6.B	11,3 m2	mit Terrasse	vermietet	€	230,00



1. Stock

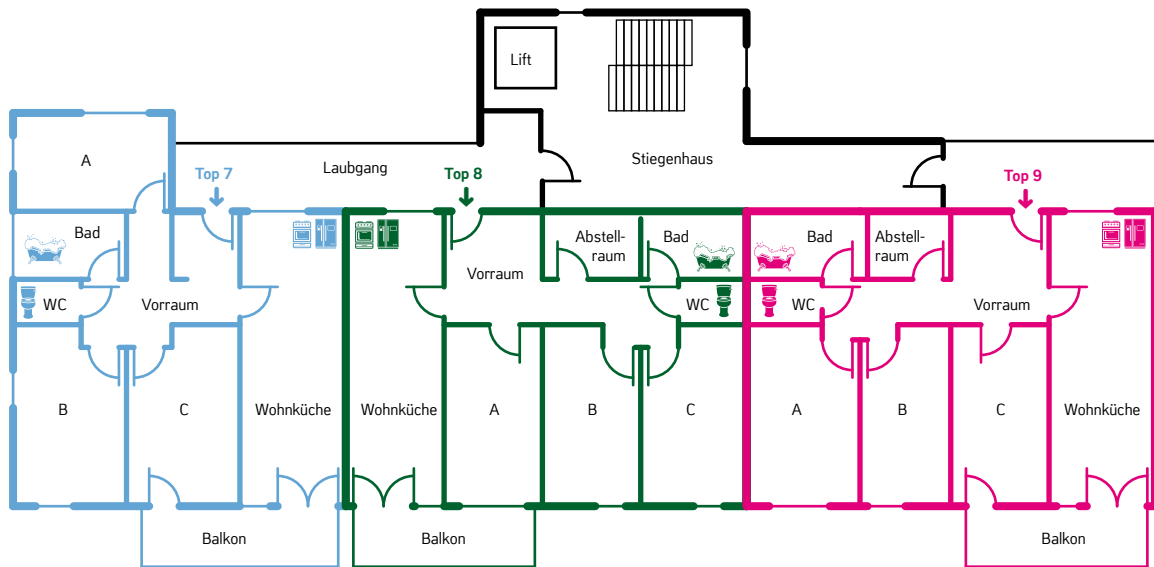



Zimmer-Mietpreis pro Monat

Top 7	Zimmer	Fläche	Balkon	Status	Preis
	Zimmer 7.A	11,5 m ²	ohne Balkon	vermietet	€ 190,00
83 m ²	Zimmer 7.B	15,0 m ²	ohne Balkon	vermietet	€ 220,00
	Zimmer 7.C	14,5 m ²	mit Balkon	vermietet	€ 230,00

Top 8	Zimmer	Fläche	Balkon	Status	Preis
	Zimmer 8.A	13,1 m ²	ohne Balkon	vermietet	€ 215,00
86 m ²	Zimmer 8.B	12,5 m ²	ohne Balkon	vermietet	€ 210,00
	Zimmer 8.C	13,3 m ²	ohne Balkon	vermietet	€ 215,00

Top 9	Zimmer	Fläche	Balkon	Status	Preis
	Zimmer 9.A	13,5 m ²	ohne Balkon	vermietet	€ 215,00
86 m ²	Zimmer 9.B	12,5 m ²	ohne Balkon	vermietet	€ 205,00
	Zimmer 9.C	13,1 m ²	mit Balkon	vermietet	€ 225,00

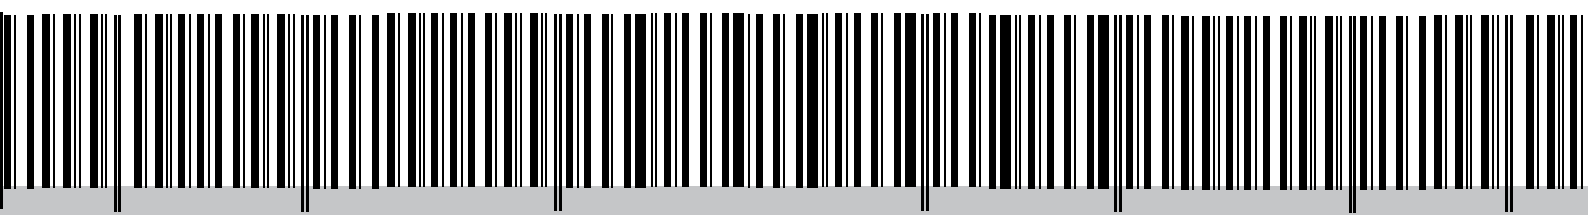

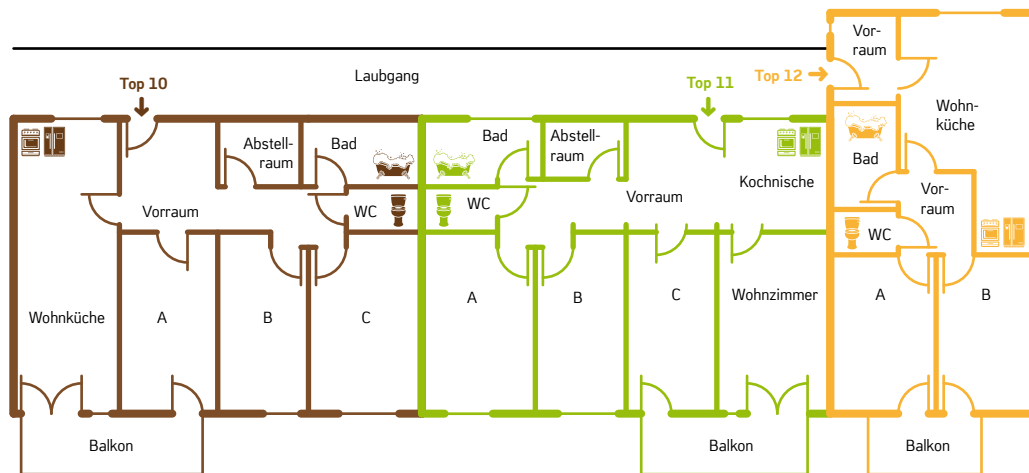

Zimmer-Mietpreis pro Monat


Top 10	Zimmer 10.A	13,1 m ²	mit Balkon	vermietet	€	225,00
86 m ²	Zimmer 10.B	12,5 m ²	ohne Balkon	vermietet	€	205,00
	Zimmer 10.C	13,5 m ²	ohne Balkon	vermietet	€	215,00

Top 11	Zimmer 11.A	13,5 m ²	ohne Balkon	vermietet	€	215,00
86 m ²	Zimmer 11.B	12,5 m ²	ohne Balkon	vermietet	€	205,00
	Zimmer 11.C	13,1 m ²	mit Balkon	vermietet	€	225,00

Top 12	Zimmer 12.A	12,2 m ²	mit Balkon	vermietet	€	235,00
57 m ²	Zimmer 12.B	11,3 m ²	mit Balkon	vermietet	€	230,00



2. Stock

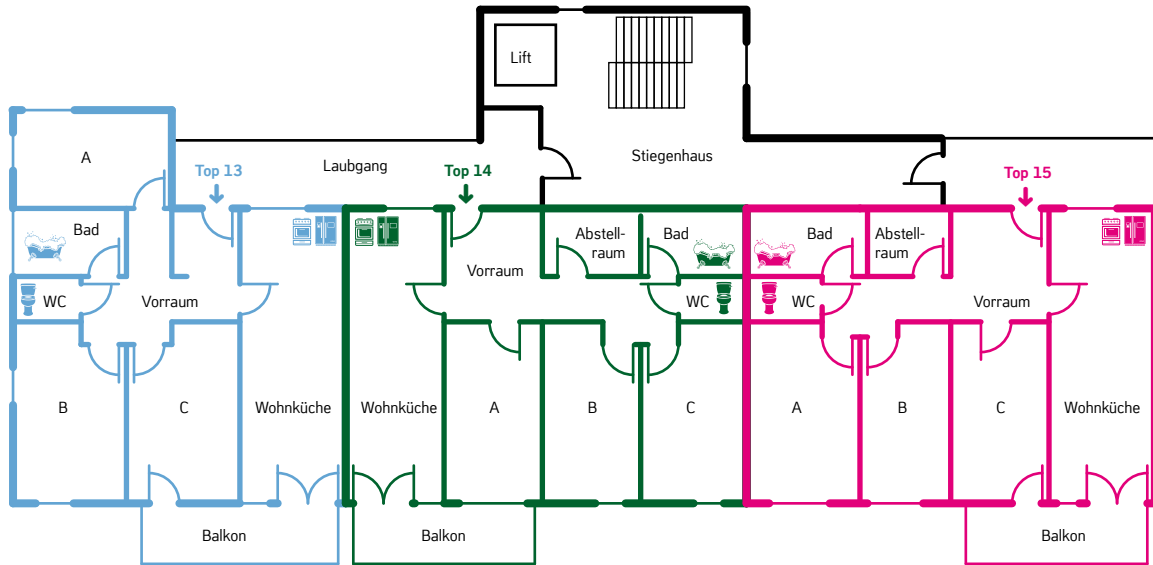



Zimmer-Mietpreis pro Monat

Top 13	Zimmer	Fläche	Balkon	Status	Preis
82 m ²	Zimmer 13.A	11,5 m ²	ohne Balkon	vermietet	€ 190,00
	Zimmer 13.B	15,0 m ²	ohne Balkon	vermietet	€ 220,00
	Zimmer 13.C	14,5 m ²	mit Balkon	vermietet	€ 230,00

Top 14	Zimmer	Fläche	Balkon	Status	Preis
86 m ²	Zimmer 14.A	13,1 m ²	ohne Balkon	vermietet	€ 215,00
	Zimmer 14.B	12,5 m ²	ohne Balkon	vermietet	€ 205,00
	Zimmer 14.C	13,4 m ²	ohne Balkon	vermietet	€ 215,00

Top 15	Zimmer	Fläche	Balkon	Status	Preis
86 m ²	Zimmer 15.A	13,5 m ²	ohne Balkon	vermietet	€ 215,00
	Zimmer 15.B	12,5 m ²	ohne Balkon	vermietet	€ 205,00
	Zimmer 15.C	12,1 m ²	mit Balkon	vermietet	€ 215,00

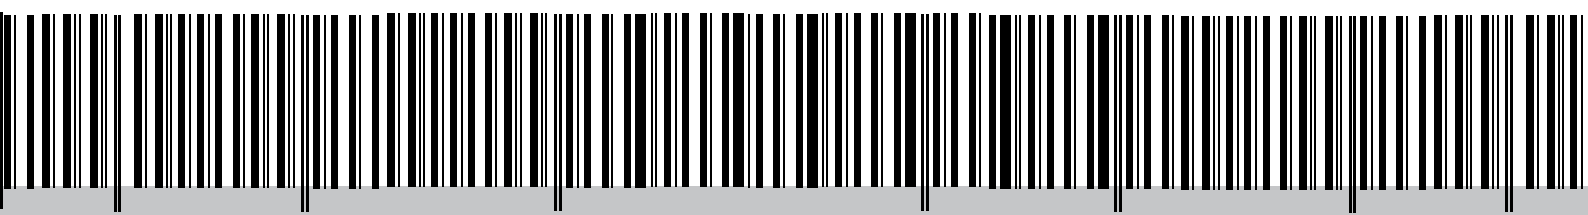

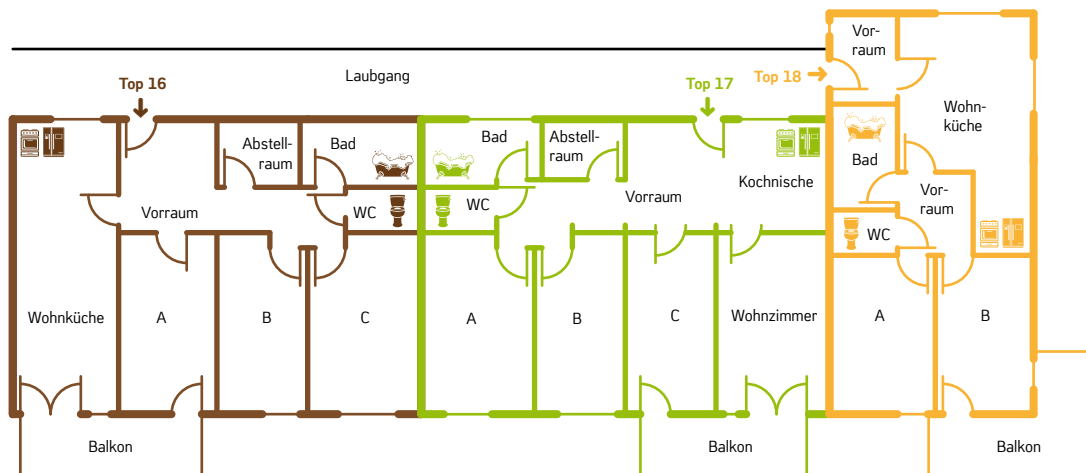


Zimmer-Mietpreis pro Monat


Top 16	Zimmer 16.A	13,1 m ²	mit Balkon	vermietet	€	225,00
86 m ²	Zimmer 16.B	12,5 m ²	ohne Balkon	vermietet	€	205,00
	Zimmer 16.C	13,5 m ²	ohne Balkon	vermietet	€	215,00

Top 17	Zimmer 17.A	13,5 m ²	ohne Balkon	vermietet	€	215,00
86 m ²	Zimmer 17.B	12,5 m ²	ohne Balkon	vermietet	€	205,00
	Zimmer 17.C	13,1 m ²	mit Balkon	vermietet	€	225,00

Top 18	Zimmer 18.A	12,2 m ²	ohne Balkon	vermietet	€	225,00
57 m ²	Zimmer 18.B	11,3 m ³	mit Balkon	vermietet	€	245,00

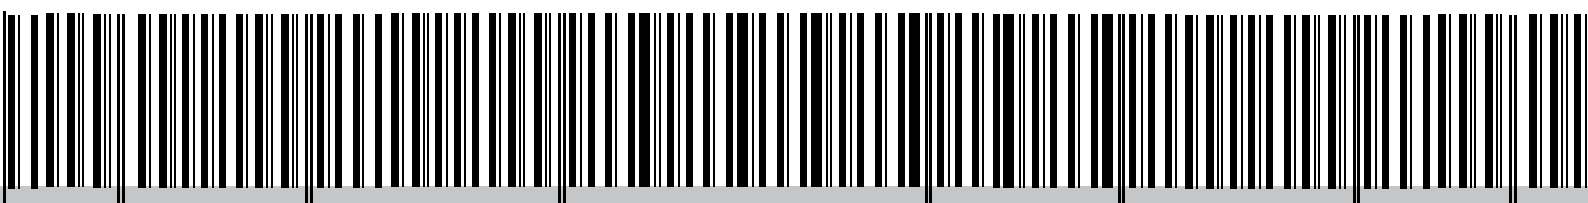

3. Stock

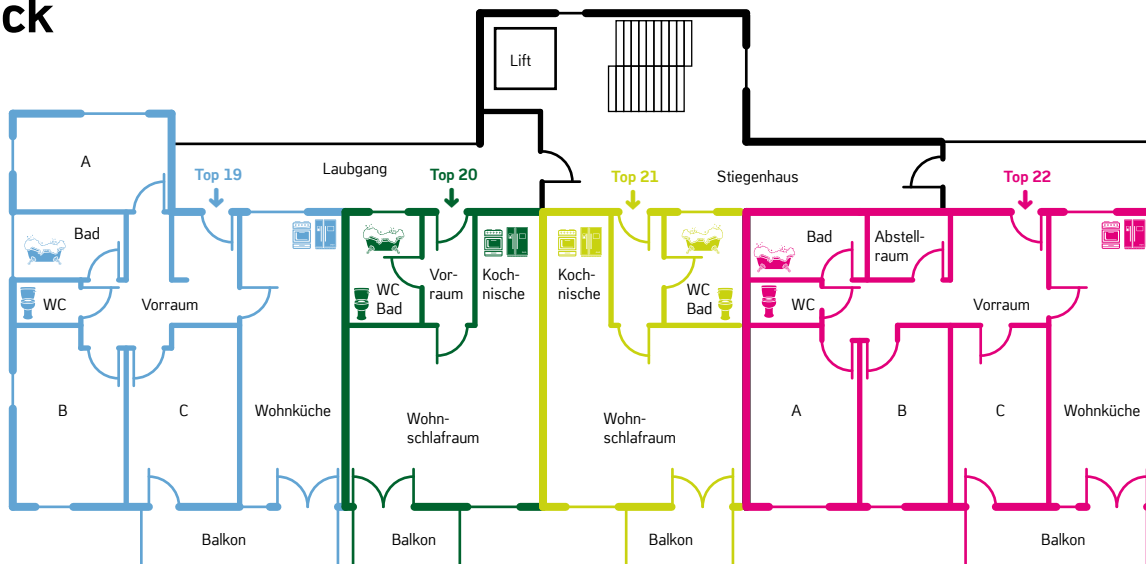


Zimmer-Mietpreis pro Monat


Top 19	Zimmer 19.A	11,5 m ²	ohne Balkon	vermietet	€	190,00
82 m ²	Zimmer 19.B	15,0 m ²	ohne Balkon	vermietet	€	220,00
	Zimmer 19.C	14,5 m ²	mit Balkon	vermietet	€	230,00

Top 20	Zimmer 20.A	43,1 m ²	mit Balkon	vermietet	€	350,00
---------------	-------------	---------------------	------------	-----------	---	--------

Top 21	Zimmer 21.A	43,2 m ²	mit Balkon	vermietet	€	350,00
---------------	-------------	---------------------	------------	-----------	---	--------

Top 22	Zimmer 22.A	14,0 m ²	ohne Balkon	vermietet	€	220,00
86 m ²	Zimmer 22.B	13,1 m ²	ohne Balkon	vermietet	€	215,00
	Zimmer 22.C	13,1 m ²	mit Balkon	vermietet	€	225,00

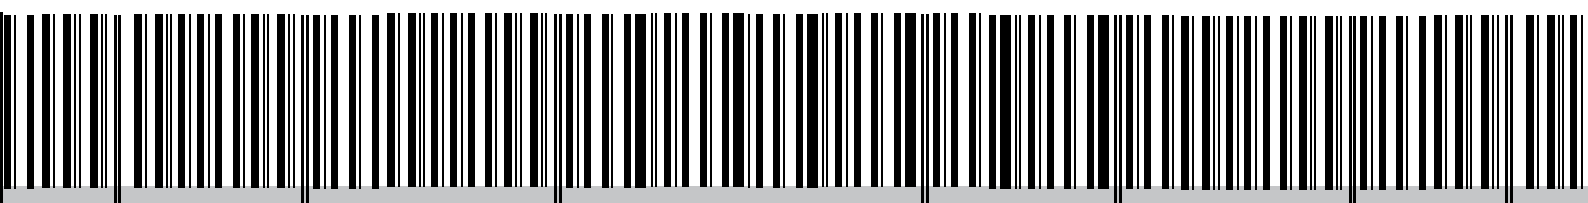

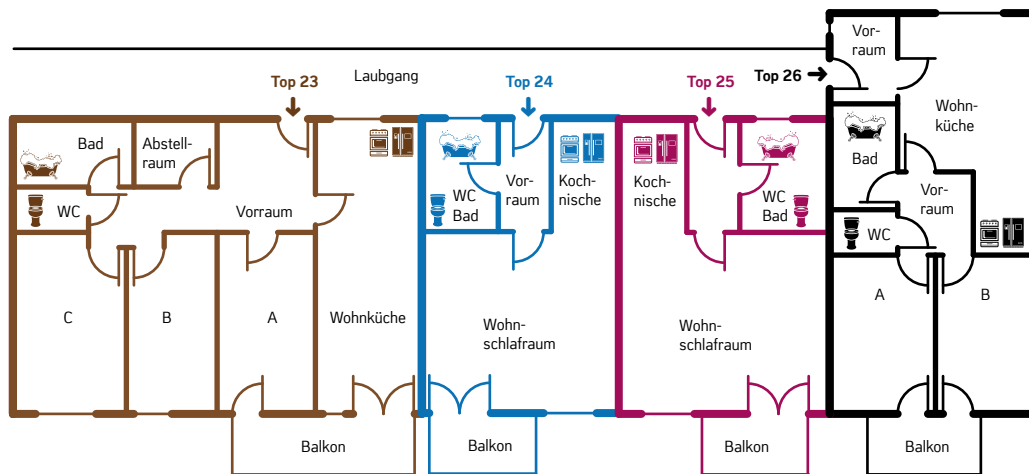

Zimmer-Mietpreis pro Monat

Top 23	Zimmer 23.A	13,1 m ²	mit Balkon	vermietet	€	225,00
86 m ²	Zimmer 23.B	13,1 m ²	ohne Balkon	vermietet	€	215,00
	Zimmer 23.C	13,5 m ²	ohne Balkon	vermietet	€	215,00

Top 24	Zimmer 24.A	43,5 m ²	mit Balkon	vermietet	€	350,00
---------------	-------------	---------------------	------------	-----------	---	--------

Top 25	Zimmer 24.A	43,1 m ²	mit Balkon	vermietet	€	350,00
---------------	-------------	---------------------	------------	-----------	---	--------

